


**Site :** Carrière de RUPT SUR MOSELLE  
**Granulats :** 11/22.4 C MIXTE 30  
**Péetrographie :** Mixte Granite - Calcaire  
**Elaboration :** Concassé Lavé Criblé  
**Usage :** Bétons hydrauliques

**Engagement fournisseur**  
*Valeurs spécifiées sur lesquelles le producteur s'engage*

Classe granulaire		Norme					Catégorie	
11.2	22.4	Norme NF P 18-545 Article 10 - EN 12620 et EN 13139					Code A	
		d/2	d	D	1.4D	2D	FI	LA
		0.063	5.6	11.2	22.4	31.5	45	
Etendue e				15	15			
V.S.S.+U	1.8	6.0	20.0	100.0				
V.S.S.	1.5	5.0	15.0	95.0			20.0	30.0
V.S.I.			0.0	80.0	98.0	100.0		
V.S.I.-U			0.0	75.0	97.0			

**Partie informative**  
*Résultats de production*

du 08/06/20 au 03/12/20								
	0.063	5.6	11.2	22.4	31.5	45	FI	LA
Maximum	1.5	2.7	5.0	90.0	100.0	100.0	9.9	
Xf+1.25xEcart-types	0.9	2.2	3.4	88.4	100.0	100.0	10.0	
Moyenne Xf	0.5	1.4	1.9	84.4	100.0	100.0	7.5	26.4
Xf-1.25xEcart-types	0.1	0.5	0.5	80.4	100.0	100.0	4.9	
Minimum	0.1	0.4	0.6	80.1	100.0	100.0	4.2	
Ecart-type	0.34	0.69	1.16	3.20	0.00	0.00	2.00	
Nombre de résultats	17	17	17	17	17	17	5	

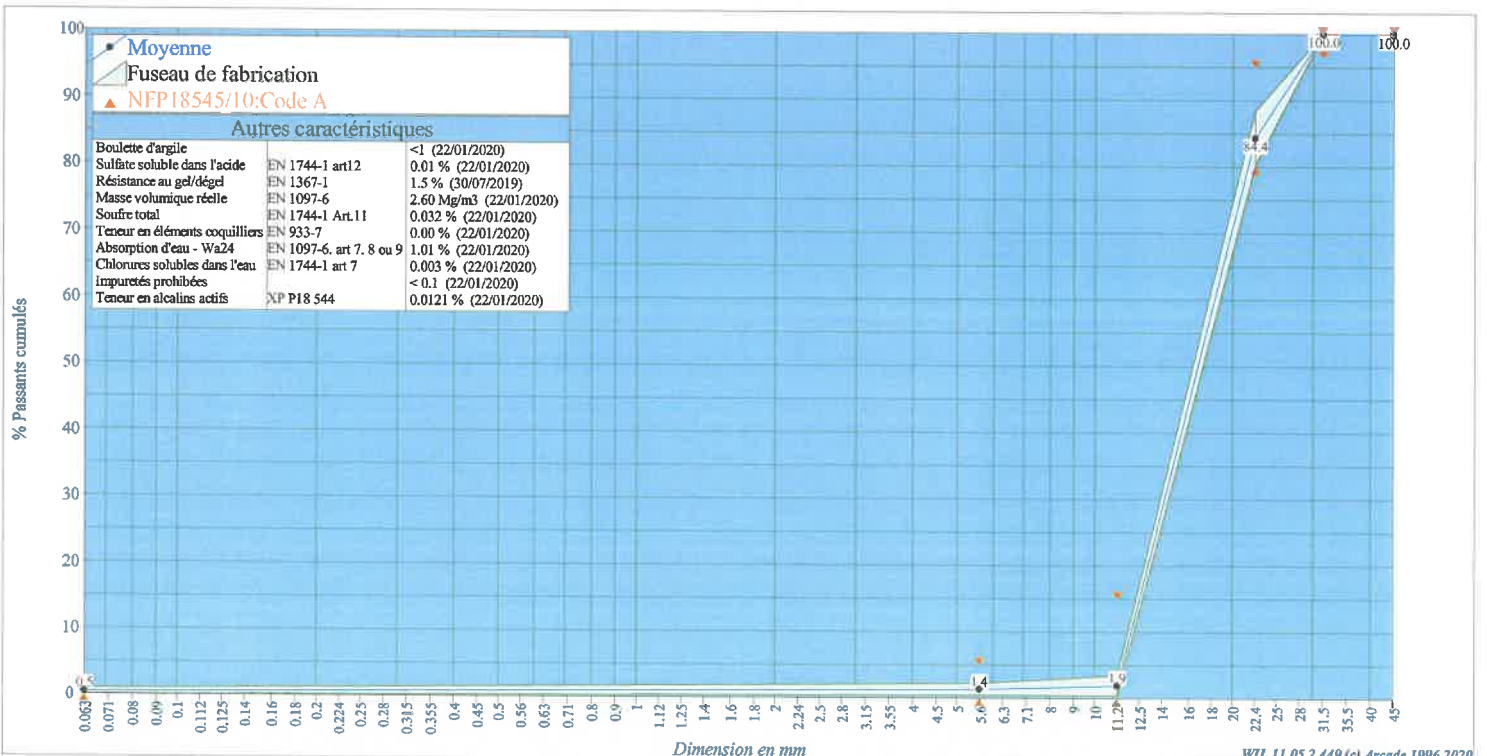

LABORATOIRE

S.RAPIN - GERANT

ENTREPRISE

**LABO ROUTE  
LORRAINE**

